


TÉRREO - Rede de lógica e TV a cabo

Escala 1:50

Lista de materiais	
Lógica	
Accessórios p/ eletrodutos	
Caixa PVC 4x2"	18 pç
Caixa de passagem - embutir	
Aço pintada (ref Lukbox) 100x100x80 mm	4 pç
Dispositivo Lógica - embutir	
Placa 2x4 Tomada redonda RJ45	18 pç
Eletroduto PVC flexível 1"	55.42 m
TV Cabo	
Accessórios p/ eletrodutos	
Caixa PVC 4x2"	6 pç
Caixa de passagem - embutir	
Aço pintada (ref Lukbox) 100x100x80 mm	4 pç
Dispositivo TV/Som	
Placa 2x4 tomada TV 9,5 mm	6 pç
Eletroduto PVC flexível 1"	42.3 m

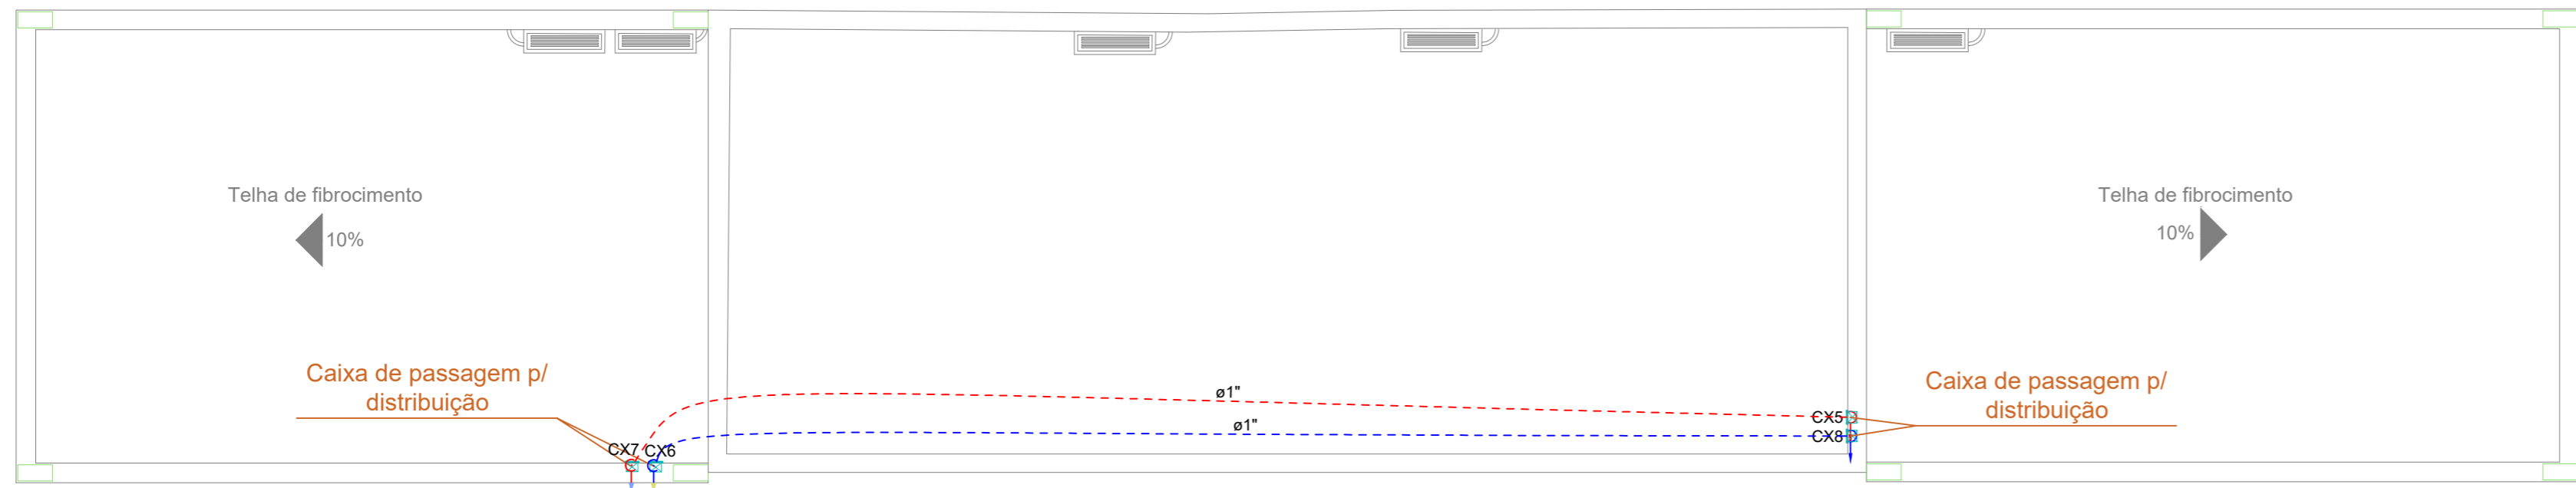

COBERTURA - Rede de lógica e TV a cabo

Escala 1:50

Lista de materiais	
Lógica	
Caixa de passagem - embutir	
Aço pintada (ref Lukbox) 100x100x80 mm	2 pç
Eletroduto PVC flexível	
Eletroduto leve 1"	15.5 m
TV Cabo	
Caixa de passagem - embutir	
Aço pintada (ref Lukbox) 100x100x80 mm	2 pç
Eletroduto PVC flexível	
Eletroduto leve 1"	15.2 m

Legenda de condutos	
Elétrica	
	Direta
	Piso
	Teto
Lógica	
	Direta
	Piso
	Teto
TV Cabo	
	Teto
	Direta
	Piso

Legenda	
	2 Tomadas baixas a 0,30m do piso
	2 Tomadas médias a 1,10m do piso
	Caixa de passagem
	Espera para rede lógica
	Interruptor simples 1 tecla - 1,10m do piso
	Ponto de TV
	Ponto genérico de luz 15W
	Ponto genérico de luz 9W
Quadro de distribuição	
	Tomada alta a 2,20m do piso
	Tomada baixa a 0,30m do piso
	Tomada média a 1,10m do piso

RESPONSABILIDADE

- A RESPONSABILIDADE TÉCNICA RESTRINGE-SE ÚNICA E EXCLUSIVAMENTE A AUTORIA DO PROJETO.
 - QUALQUER ALTERAÇÃO NA EXECUÇÃO DESTES PROJETOS, SEM CONSULTA PRÉVIA E APROVAÇÃO DO PROJETISTA, EXIME ESTE DE TODA E QUALQUER RESPONSABILIDADE DO ENGENHEIRO PELA OBRA.

SEGURANÇA

- PARA A EXECUÇÃO DE TRABALHOS DE ESCAVAÇÕES DESTES PROJETOS, É IMPRESINDÍVEL ATENTAR-SE A NORMA: "NBR 9061 - SEGURANÇA DE ESCAVAÇÃO A CÉU ABERTO", PRINCIPALMENTE EM PONTOS ONDE É NECESSÁRIO ESCORAMENTO DE SOLOS. OBSERVAR TAMBÉM AS NORMAS DE SEGURANÇA: NR-18 E AS DEMAIS NORMAS RELACIONADAS A SEGURANÇA DO TRABALHO, AFIM DE GARANTIR A SAÚDE E A SEGURANÇA DOS TRABALHADORES DA OBRA.

Revisão N°	Descrição	Data
00	EMISSÃO INICIAL	28/04/2022

DIREITOS RESERVADOS.
 ESTE DOCUMENTO SOMENTE PODE SER UTILIZADO DENTRO DOS TERMOS DO CONTRATO.
 PROIBIDA A REPRODUÇÃO TOTAL OU PARCIAL E EMPRÉSTIMO SEM AUTORIZAÇÃO DO AUTOR.

Obra **AMPLIAÇÃO DE CONSTRUÇÃO**
 Rua José Soares Hungria, 489 - Jardim Marabá, Itapetininga/SP

Projeto **PHÉLIPPE LOIOLA**
 CREA: 5070614915 - SP

Cliente **Câmara Municipal de Itapetininga**

Projeto **INSTALAÇÕES ELÉTRICAS**
 Conteúdo da folha: **PROJETO DE INSTALAÇÕES ELÉTRICAS**
 Planta de Lógica e TV à Cabo - Térreo e Cobertura



Folha **03**

Data	Escala	Desenho	Revisão e conferência
28/04/2022	INDICADAS NA PLANTA	GABRIEL H. A. V. PIRES	PHÉLIPPE LOIOLA