



1 Térreo - IMPLANTAÇÃO
1 : 50

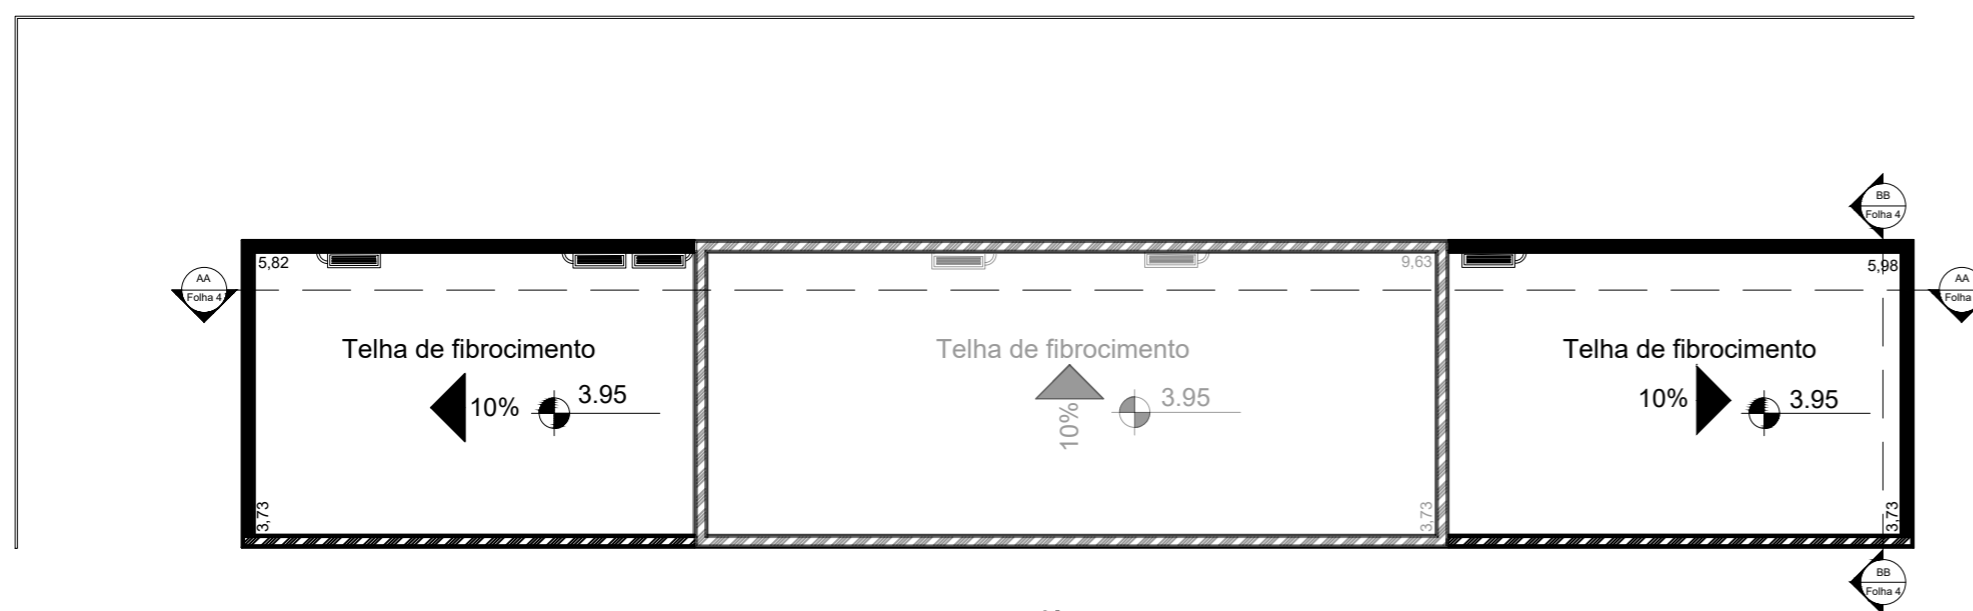

2 Cobertura - IMPLANTAÇÃO
1 : 100

Portas				
Cód.	Qtd.	Altura	Largura	Descrição
P1	1	2.10	0.80	Alumínio/abrir
P2	1	2.20	2.00	Vidro blindex/correr - 4 Folhas - 2 Fixas

Janelas						
Cód.	Qtd.	Largura	Altura	Peitoril	Descrição	Execução
J1	2	1.98	0.98	1.48	Alumínio/Basculante	Reaproveitar
J2	1	1.98	0.98	2.28	Alumínio/Fixa com grade	Comprar

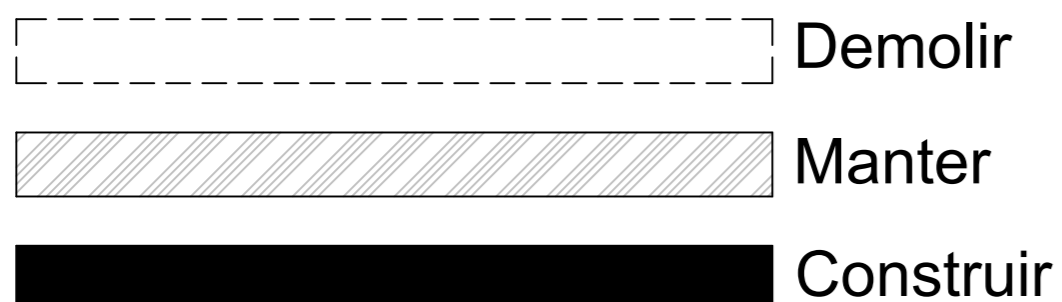

EXECUÇÃO	
Descrição	Material: Área
Demolição	8,4 m ²
Construção	101 m ²

EXECUÇÃO	
Descrição	Material: Área
Telha de Fibrocimento existente	35,92 m ²
Telha de Fibrocimento nova	44,01 m ²

TÍTULO	PROJETO EXECUTIVO - IMPLANTAÇÃO TÉRREO E COBERTURA	DATA	26/04/2022
ESCALA	IND.	PROJETO	ENG. PHELIPPE LOIOLA CREA-SP 5070614915
		DESENHO	GABRIEL H. A. V. PIRES
		FOLHA	01/05

